


PŮDORYS KROVU NA KŮTĚ +2,937

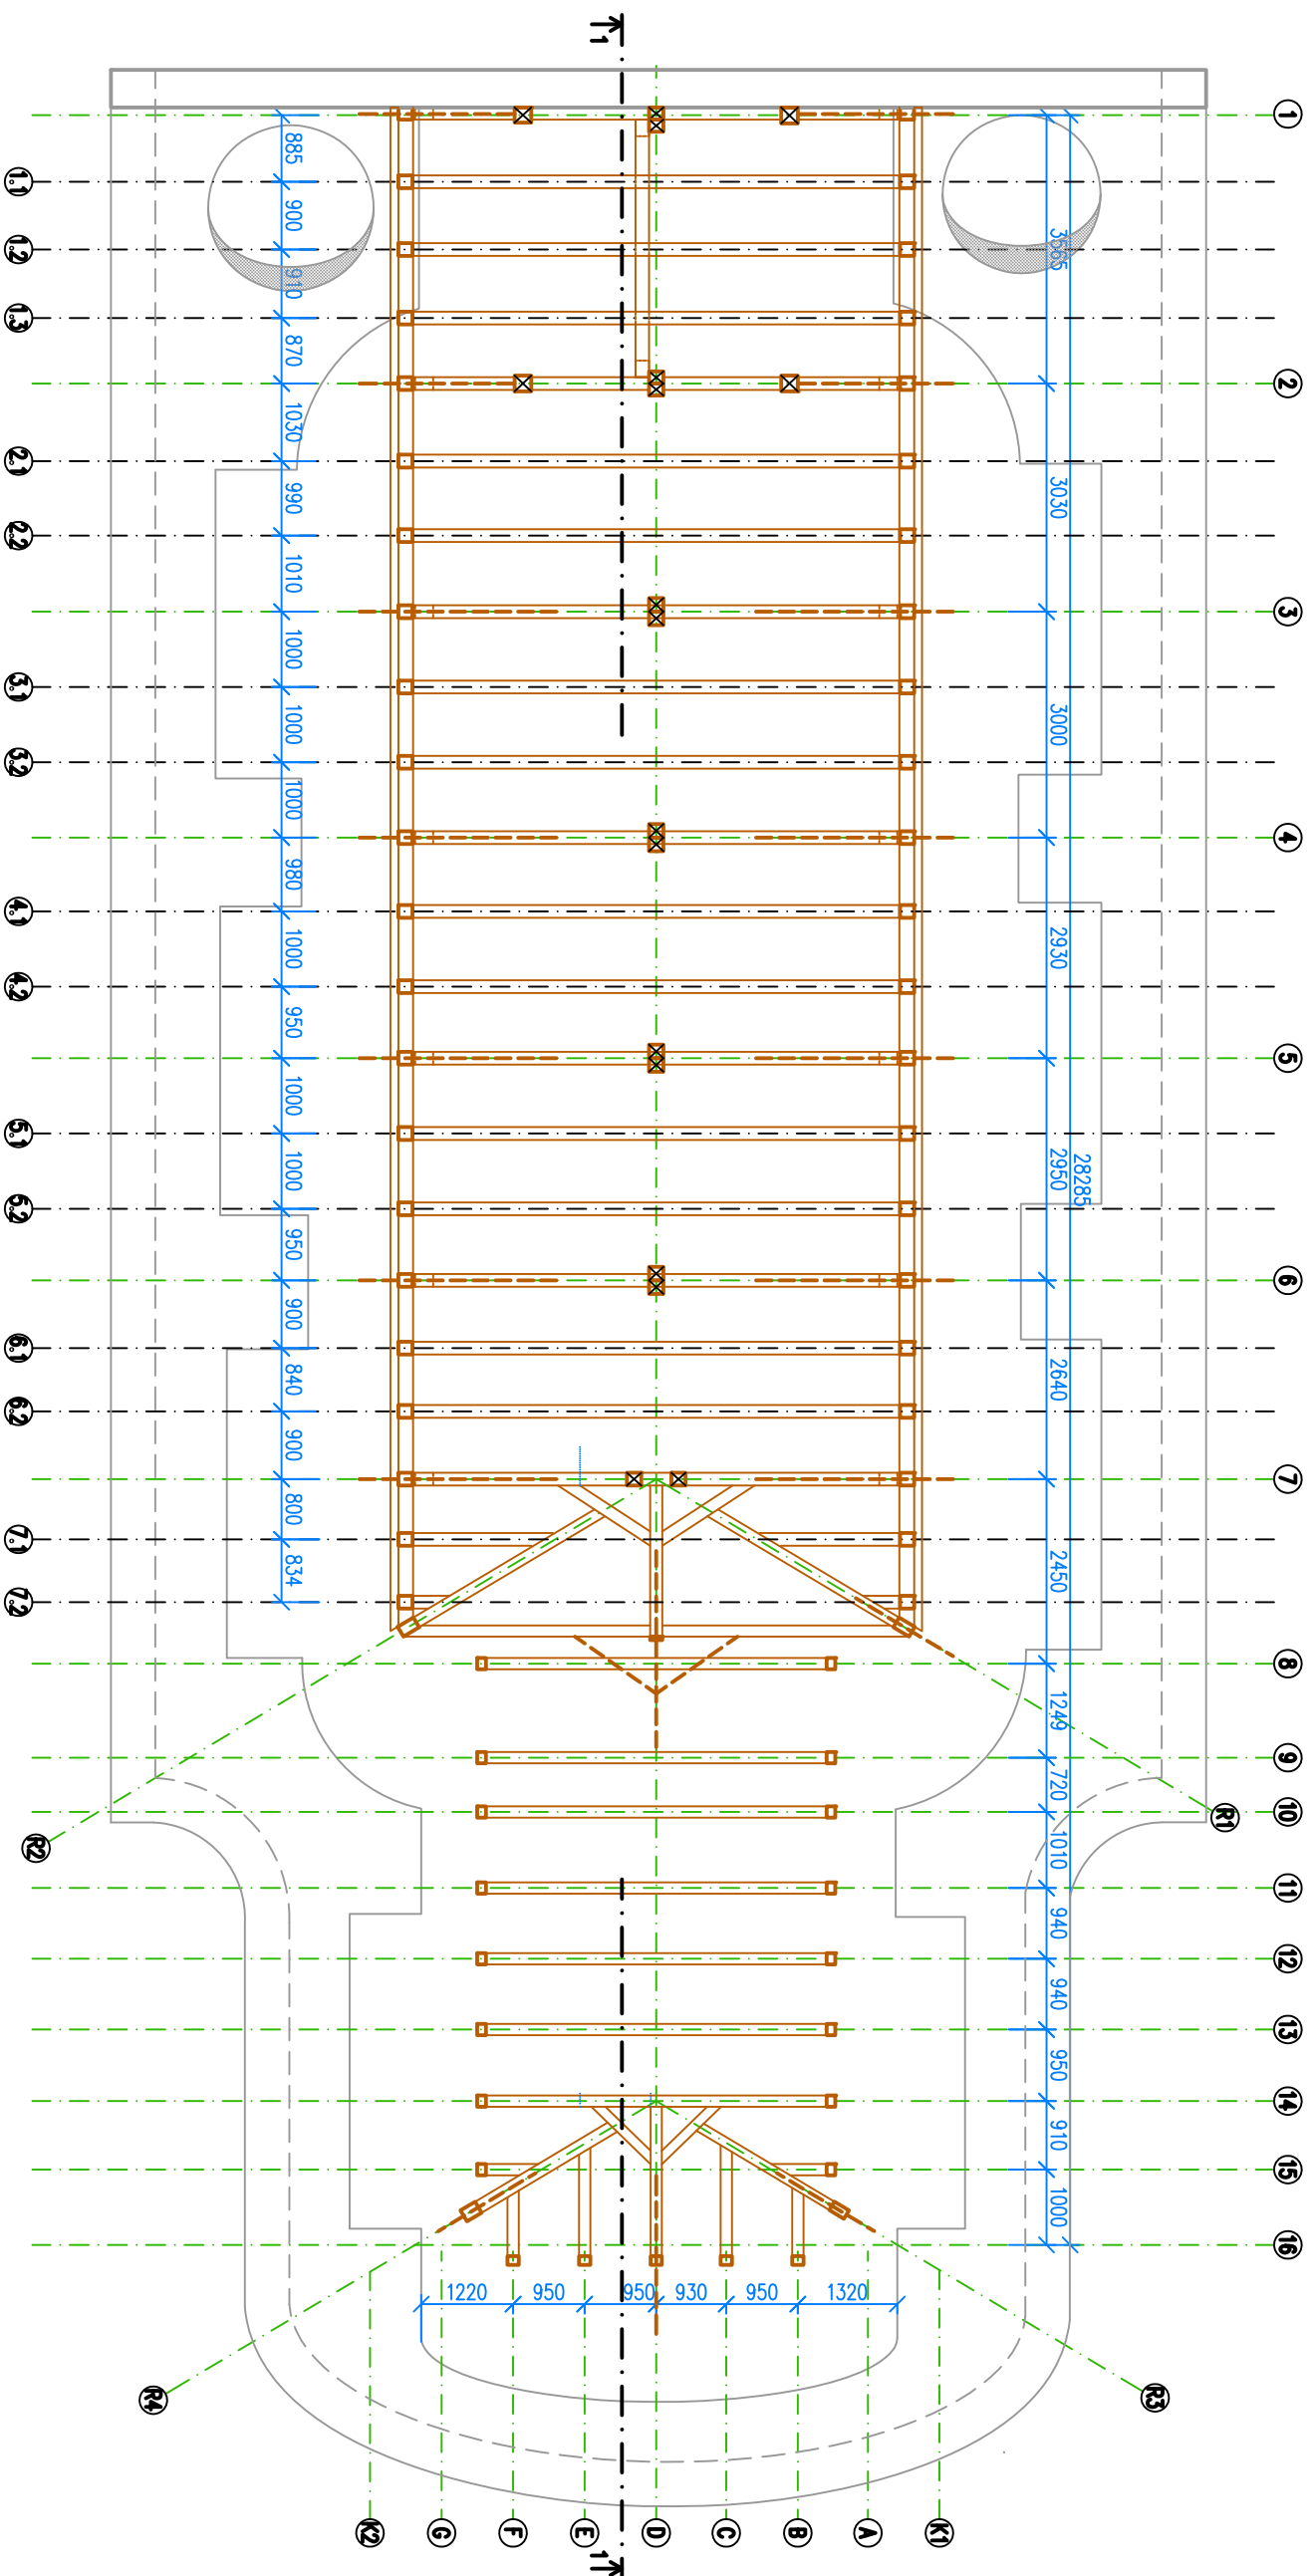

ZODPOVEDNÝ PROJEKTANT:	VYPRACOVAL:	KRESLIL:	KONTROLOVAL:
Ing. PETER KLEMAN	MAREK PROVAZNIK	MAREK PROVAZNIK	Ing. PETER KLEMAN
INVESTOR: Rímsko-katolícka cirkev, farnosť Vyhne			
NÁZOV A Miesto STAVBY:			
KOSTOL SV. MICHALA ARCHANJELA – SANÁCIA KROVU			
VYHNE, parc. č. 610			
PROFESIA:			
STATIKA			
NÁZOV VYKRESU:			
SCHEMATICKÝ PŮDORYS KROVU			
MIERKA:			
1:100			
ČÍSLO VYKRESU:			
SA-03			
ARS-PROJEKT s.r.o.			
LUDOVÁ 9			
917 01 TRNAVA			
TEL.:0905 784 482			
DÁTUM:			
01/2011			
FORMÁT:			
2x44			
ČÍSLO ZÁKAZKY:			
xx			
STUPEŇ PD:			